


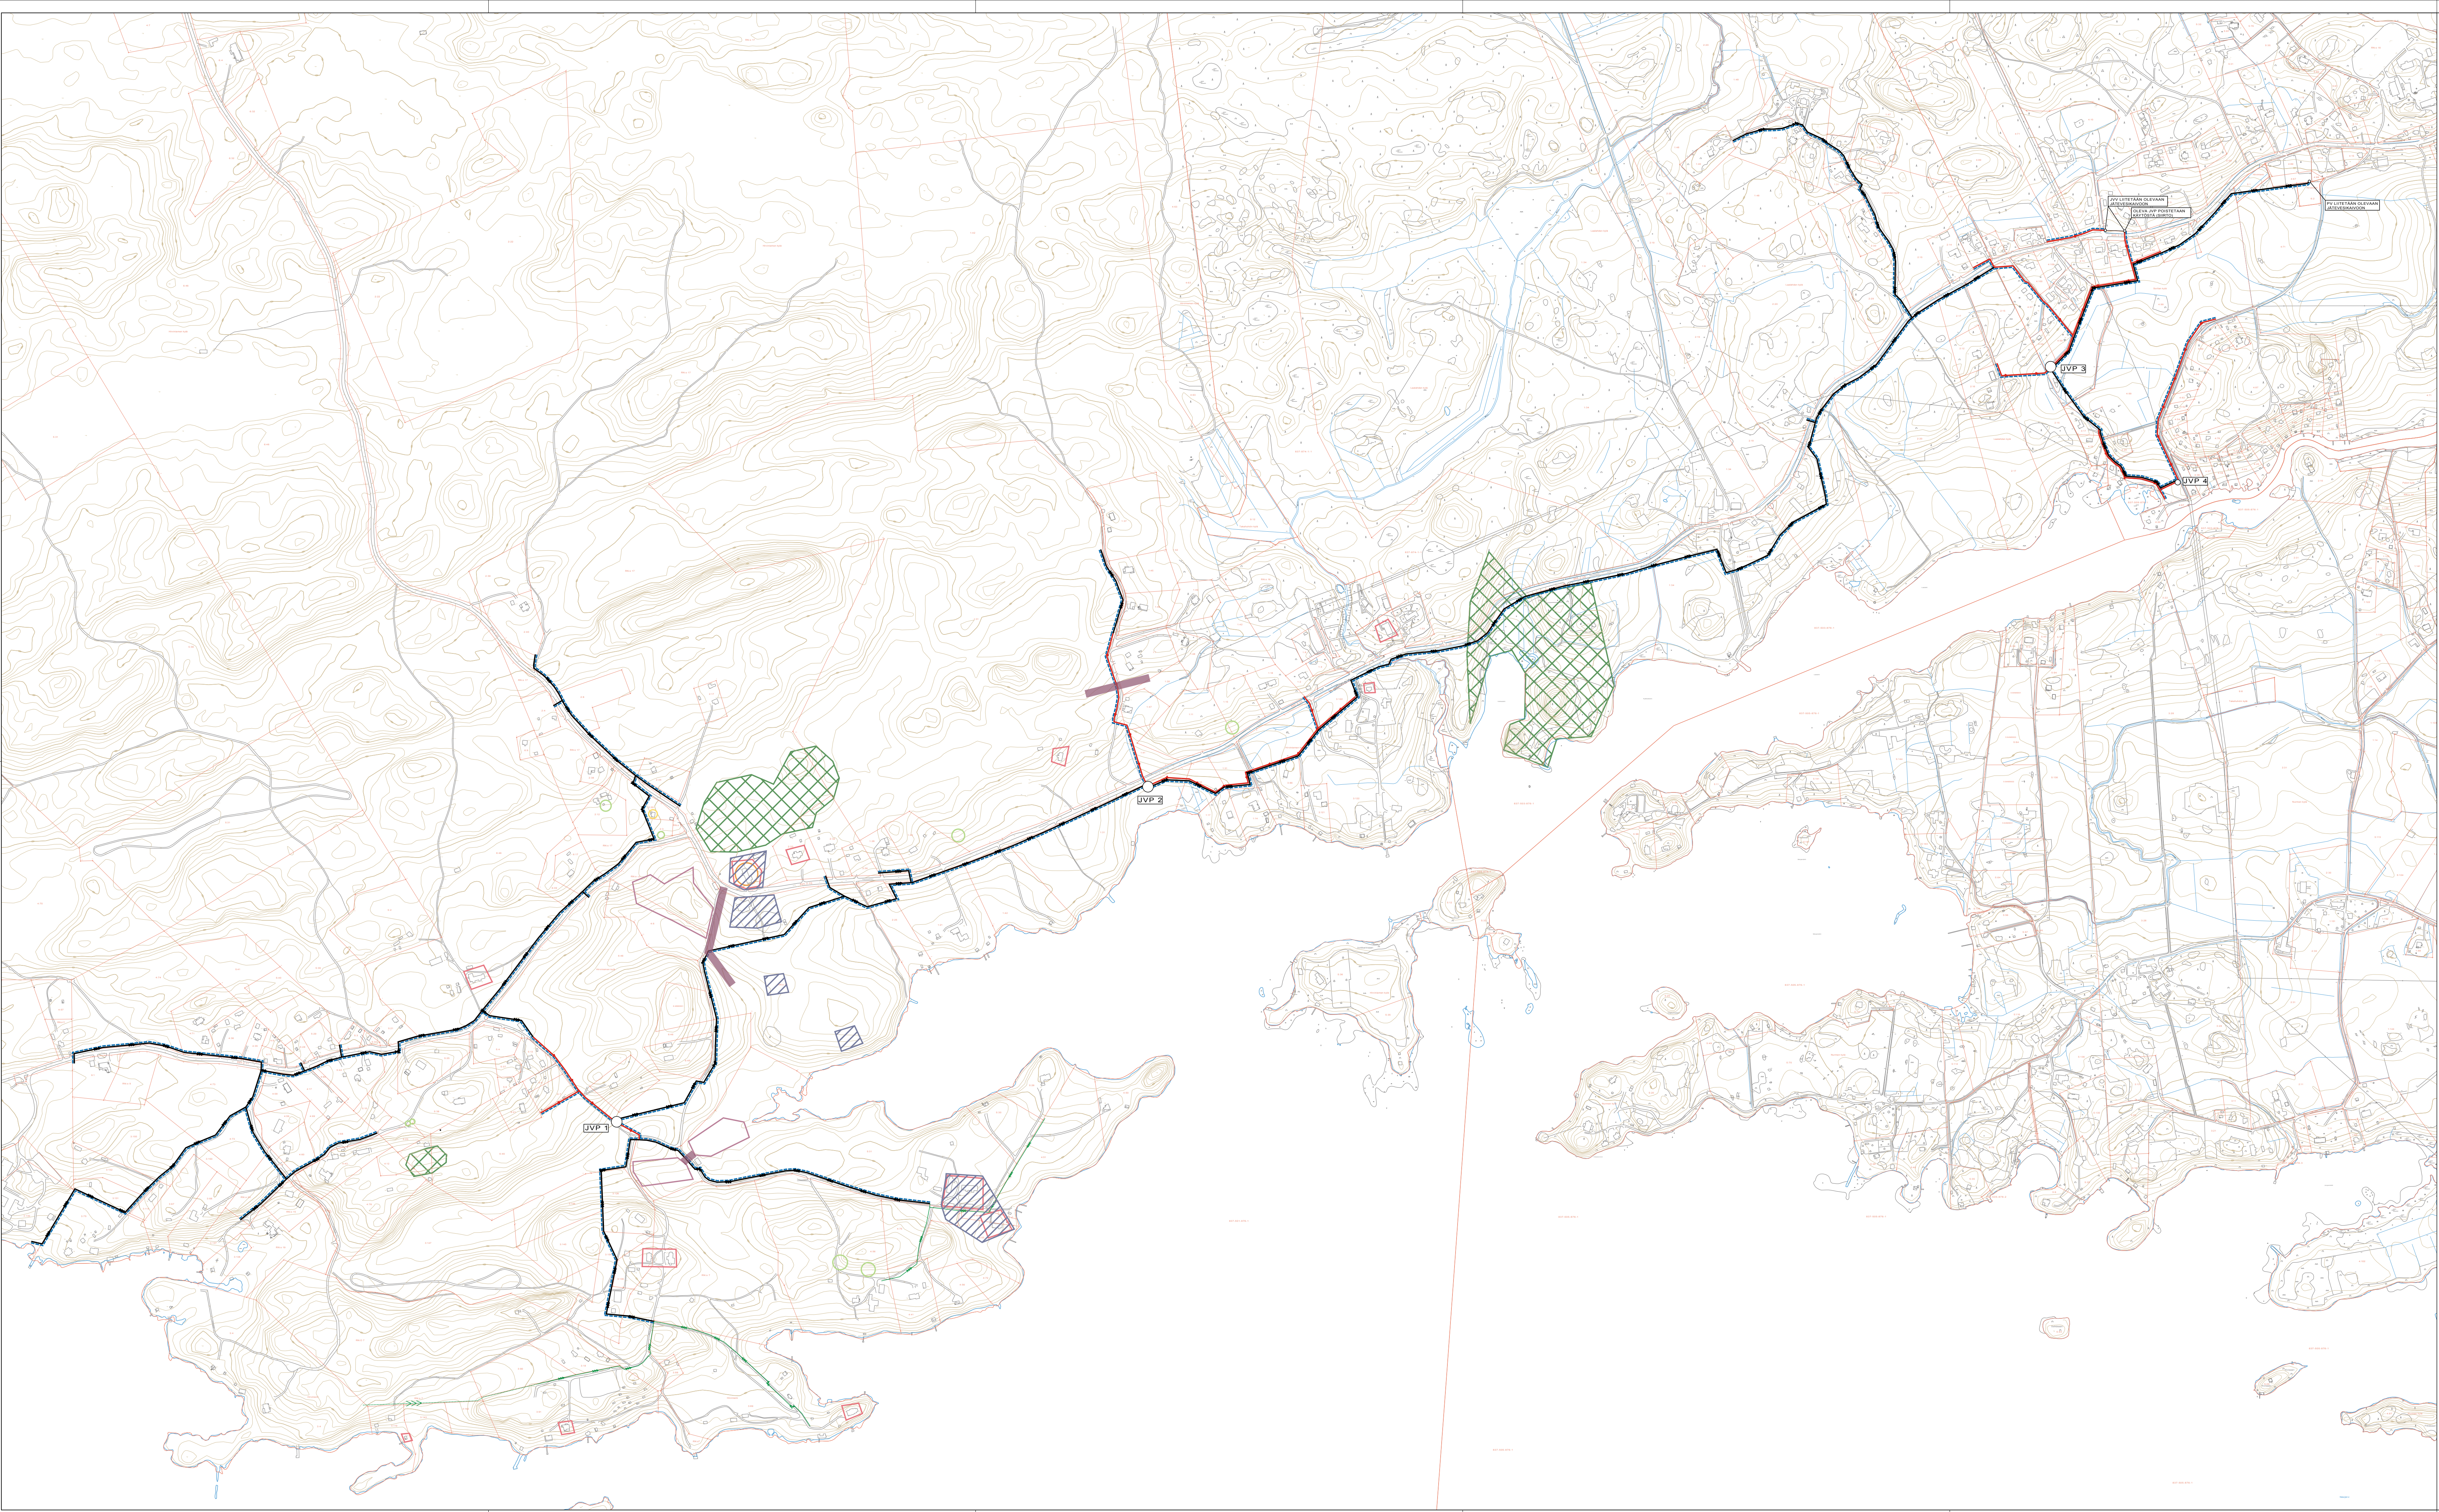

- SUUNNITELTU VESIJOHTO
- SUUNNITELTU VIETTOVIEMÄRI
- SUUNNITELTU PAINEVIEMÄRI
- PAINEVIEMÄRIN TONTTIJOHTO
- SUUNNITELTU JÄTEVESIPUMPPAAMO

- LEPAKOIDEN TODENNAKOINEN YHDYSKUNTA
- LEPAKOIDEN YHDYSKUNTA
- MUINAISJÄÄNNÖKSIÄ
- KULTTUURIHISTORIALLISESTI ARVOKAS ALUE
- HARVINAINEN KASVILLISUUS
- ARVOKAS LUONTOKOHDE
- PERHOSTEN ELINALUE
- PERHOSTEN SIIRTYMÄREITTI

Koordinaattijärjestelmä ETRS gk24		Korkeusjärjestelmä N2000		MITTAKAAVA 1:5000	
RAKENNUSKOHTEEN NIMI JA Osoite NURMIN VESIOSUUSKUNTA HIRVINIEMEN ALUEEN VESIHUOLTO		PIIRUSTUKSEN SISÄLTÖ YLEISKARTTA MAASTOON PAALUTETUT VESIHUOLTOLINJAT			
AIRIX Ympäristö 27.3.2012		SUUNNITTELIJA PIIRITTEIJÄ TARKASTAJA		TIEDOSTO SUUNNITTELU TYÖ N:o PIIRI N:o MAUTOS	
PL 453, 33101 TAMPERE • 010 2414 000		E25347		001	
LUONNOS					